


# BEBAUUNGSPLAN STADLERGRÜNDE - ORTSZENTRUM

verordnet

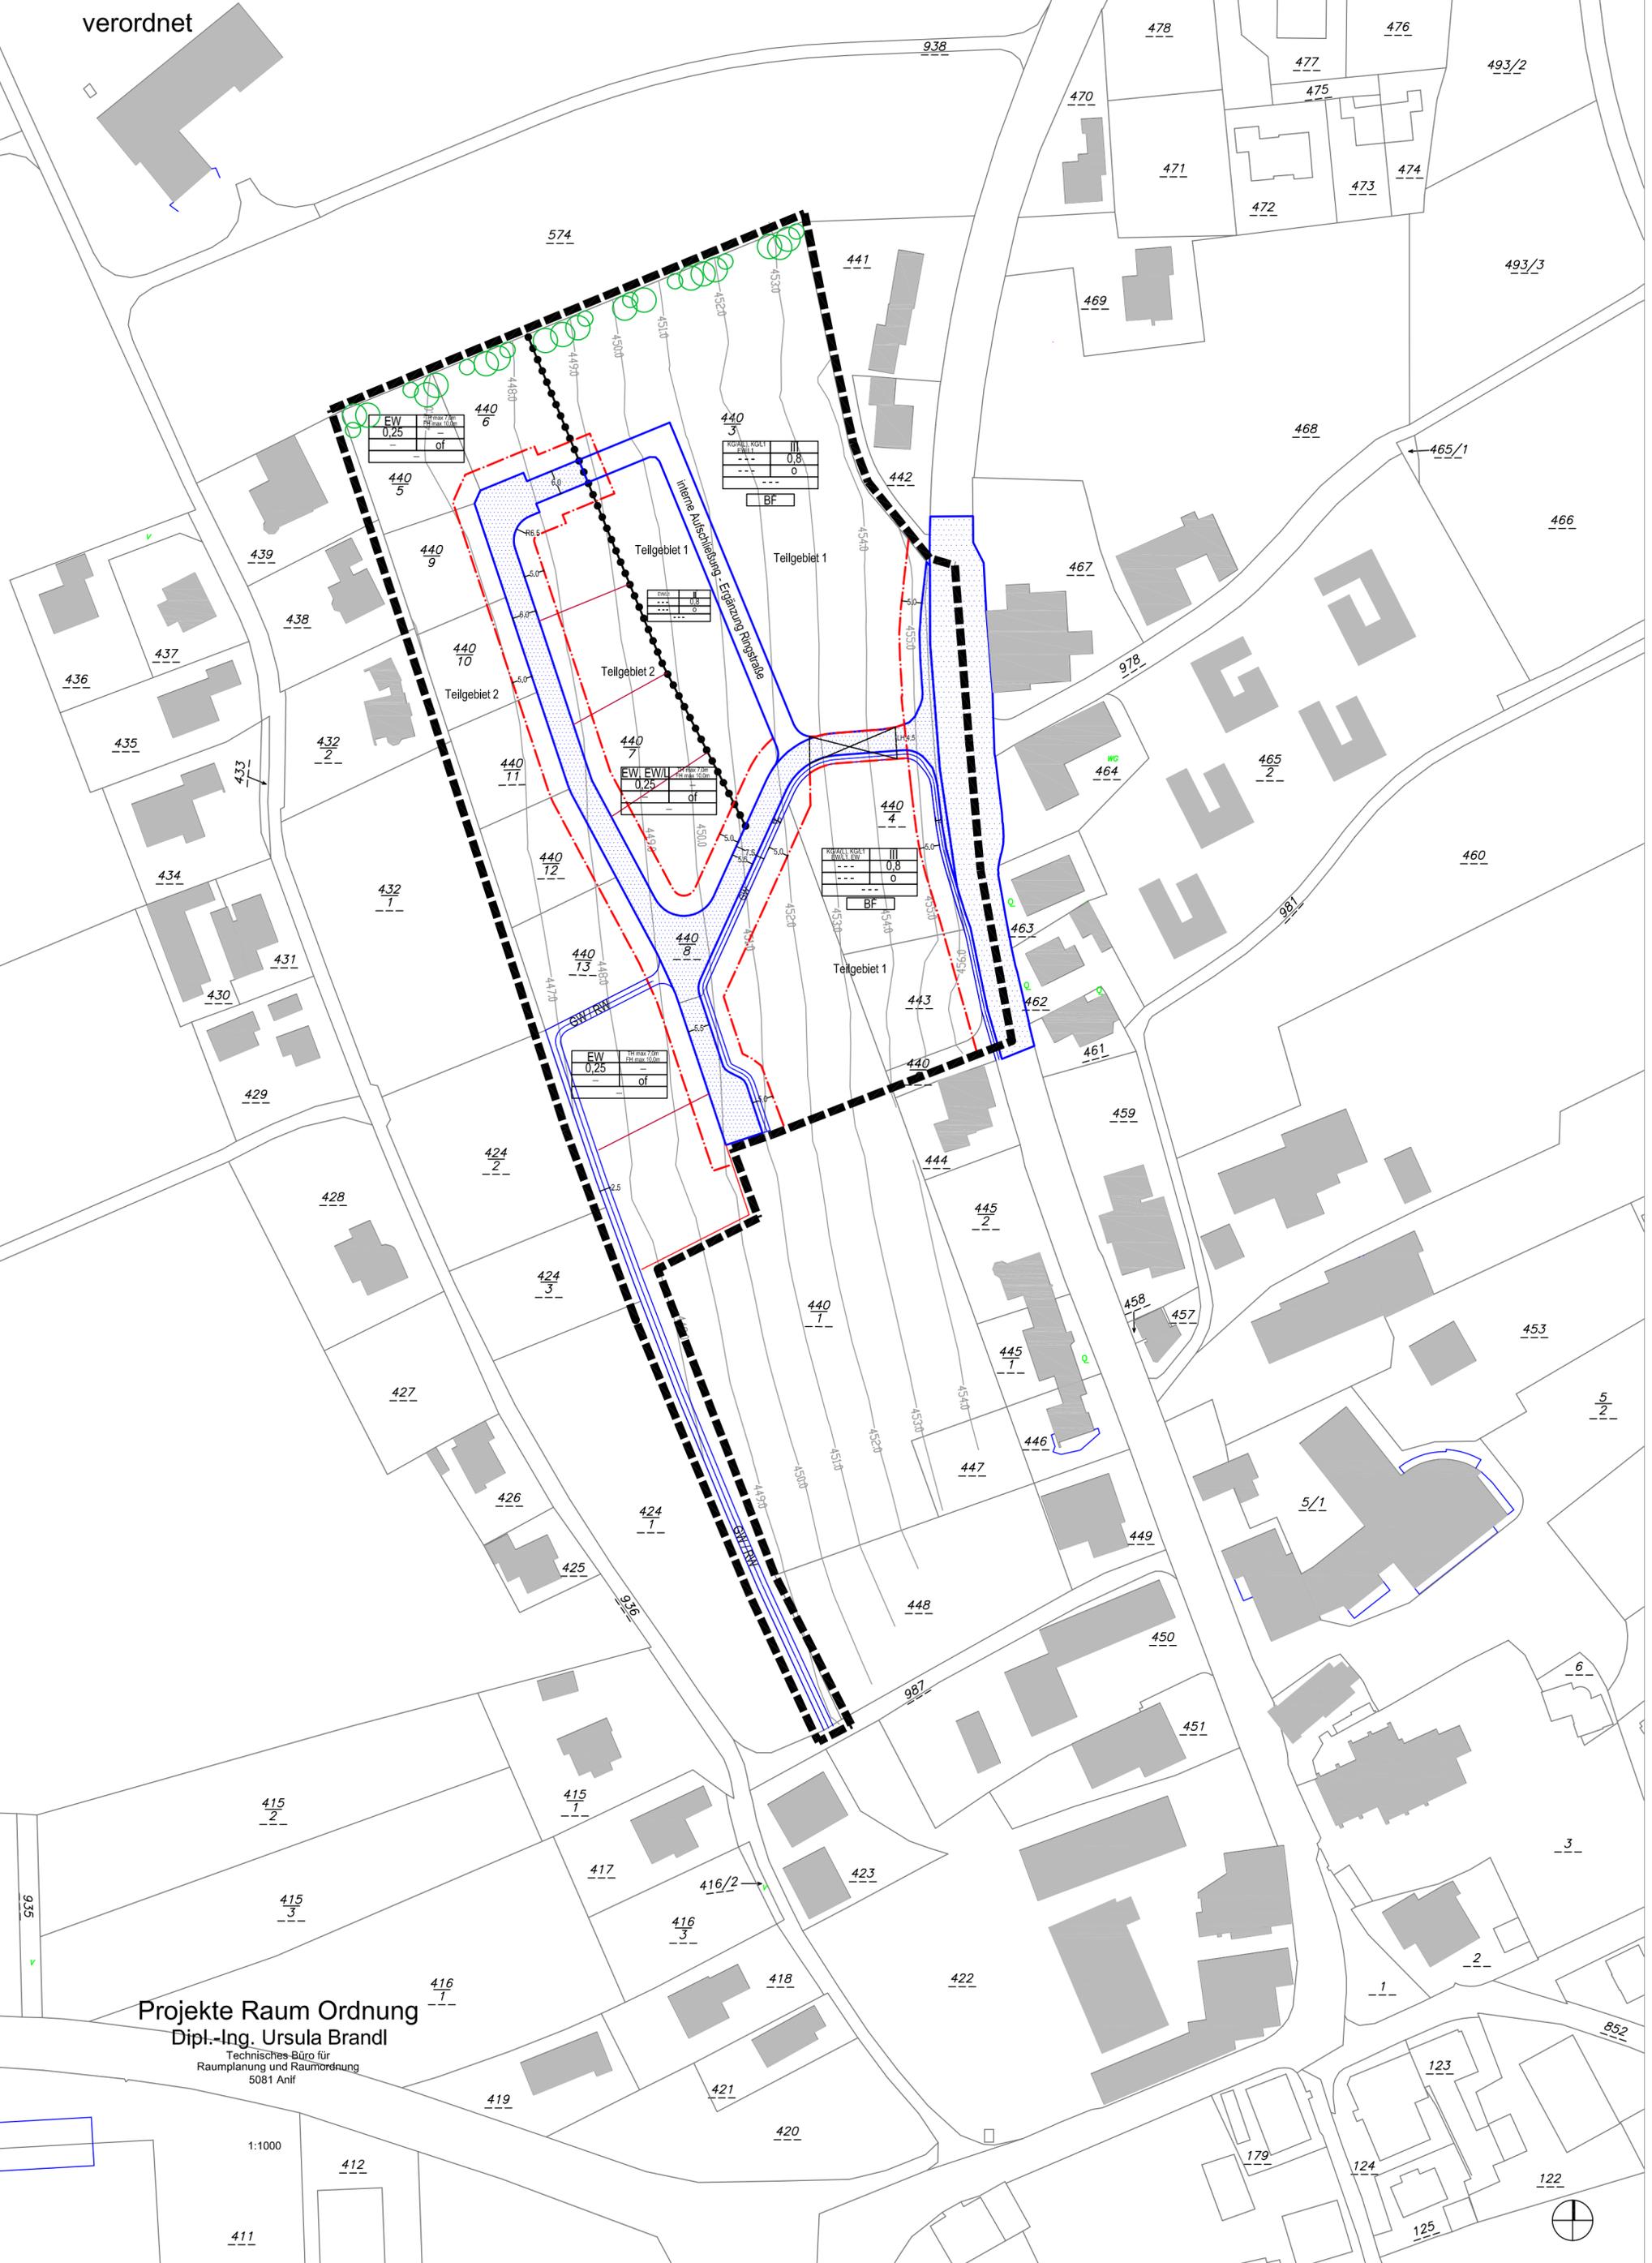

**Projekte Raum Ordnung**  
 Dipl.-Ing. Ursula Brandl  
 Technisches Büro für  
 Raumplanung und Raumordnung  
 5081 Anif

1:1000

